


PRINCIPE-DOORSNEDE
(schaal 1:20)

ontgravingslengte = Luitw + 2 x 500 mm

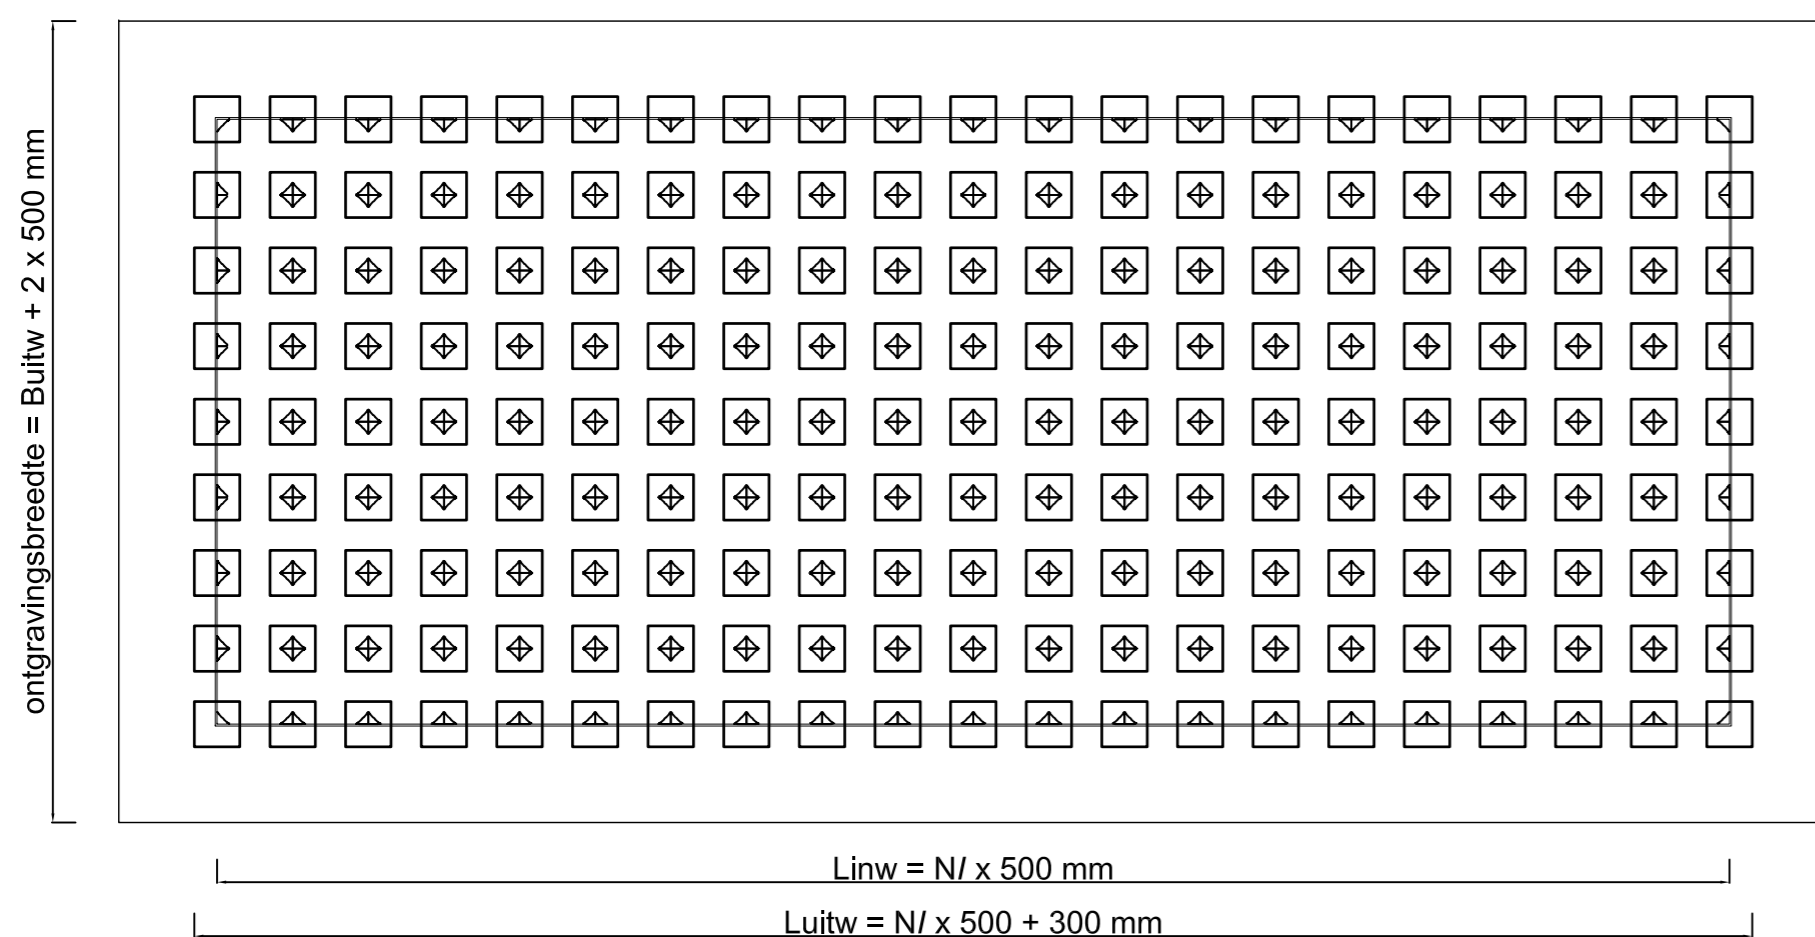

Nb, l is het aantal Watershell cassettes in de breedte- en lengterichting

BOVENAANZICHT
(schaal 1:50)



**Wortelbrug met Watershell Atlantis 8,
12 of 16**
PRINCIPE ONTWERP



Get.: Paul Janssen	Gezien: Ruud van Ham	Formaat	Tekeningnr.
Schaal: 1:20, 1:50	Datum: 13-01-14	A2	WTB - 000001